




SITUACE ŠIRŠÍCH VZTAHŮ

M 1: 100 000

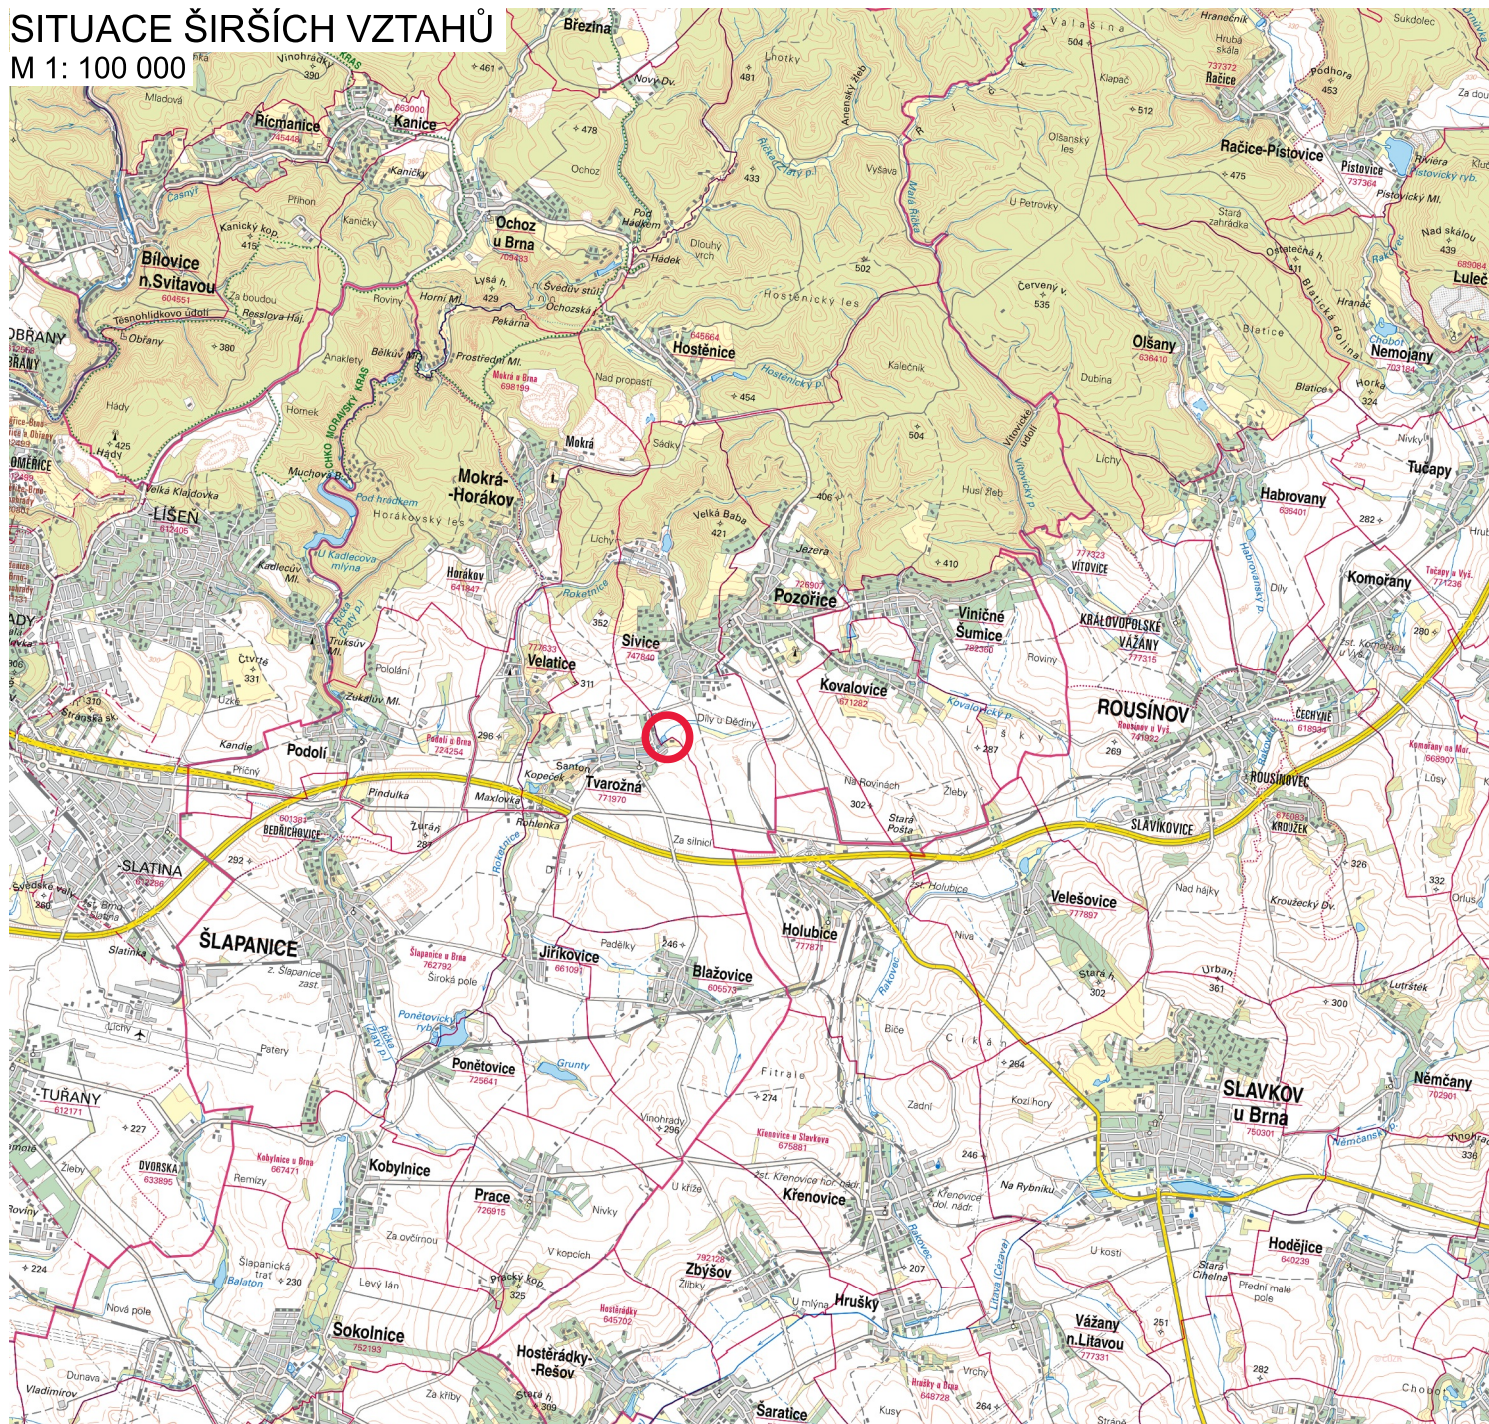

ZÁJMOVÁ LOKALITA

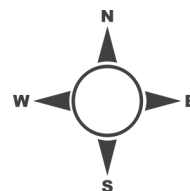

ZODP.PROJEKTANT ING. T. HAVLÍČEK	VED.PROJEKTANT ING. M. MAJKUS	VYPRACOVAL ING. M. MAJKUS	ZAKÁZ.ČÍSLO 24005	 ATELIER FONTES, s.r.o. Křídlovická 19 603 00 Brno www.fontes.cz tlf +420 549 255 496
KATASTR: k.ú. Sívce, k.ú. Tvarožná		KRAJ: Jihomoravský		
POŘIZOVATEL: Obec Tvarožná				STUPEŇ: DSP (koncept)
AKCE	TVAROŽNÁ: SEDIMENTAČNÍ MOKŘAD			DATUM: 10/2024
ČÁST	C. SITUAČNÍ VÝKRESY			ČÍSLO PARÉ
PŘÍLOHA	C.1 SITUACE ŠIRŠÍCH VZTAHŮ			MĚŘÍTKO 1 : 100 000