


# PŘEHLEDNÁ SITUACE

M 1: 15 000

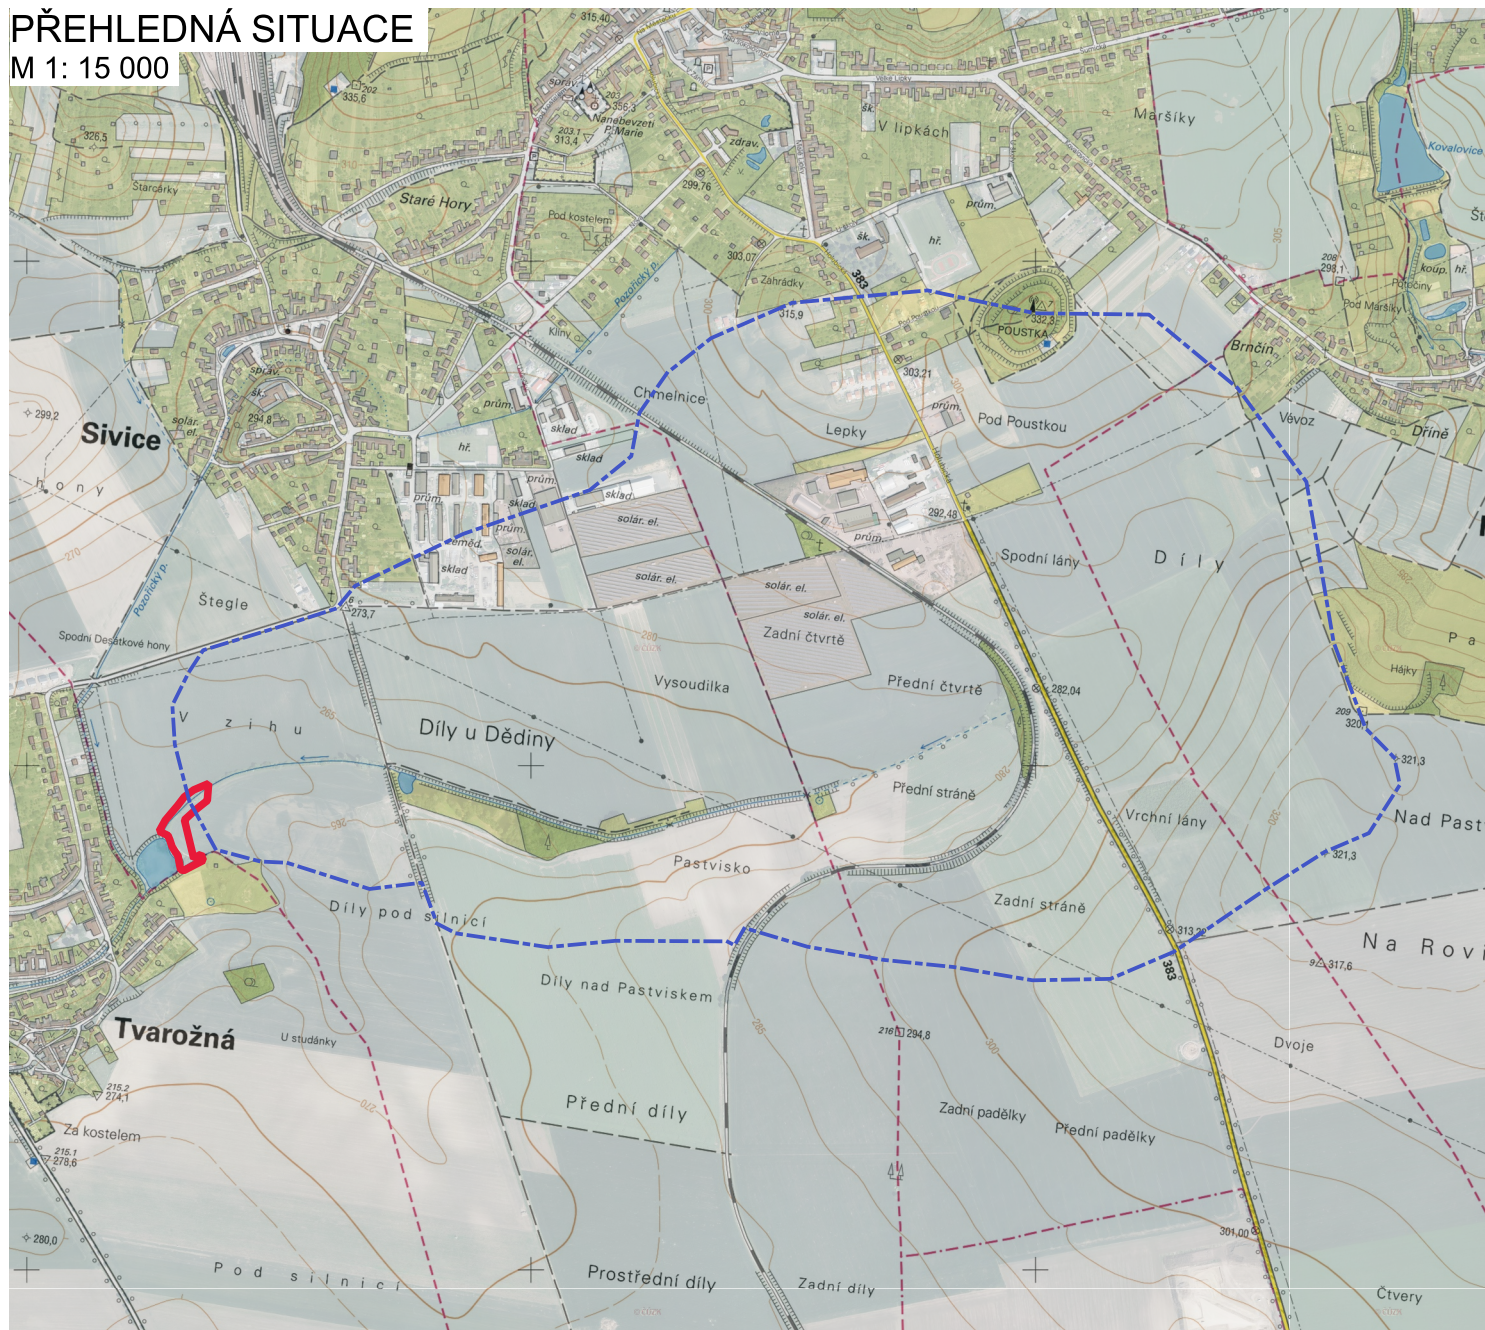


## LEGENDA:



ZÁJMOVÁ LOKALITA



POVODÍ TVAROŽENSKÉHO POTOKA K ZP

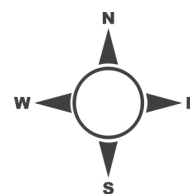

ZODP.PROJEKTANT ING. T. HAVLÍČEK	VED.PROJEKTANT ING. M. MAJKUS	VYPRACOVAL ING. M. MAJKUS	ZAKÁZ.ČÍSLO 24005	 ATELIER FONTES, s.r.o. Křídlovická 19 603 00 Brno www.fontes.cz tř +420 549 255 496
KATASTR: k.ú. Sivice, k.ú. Tvarožná		KRAJ: Jihomoravský		
POŘIZOVATEL: Obec Tvarožná				STUPEŇ: DSP (koncept)
AKCE TVAROŽNÁ: SEDIMENTAČNÍ MOKŘAD				DATUM: 10/2024
ČÁST C. SITUAČNÍ VÝKRESY				ČÍSLO PARÉ
PŘÍLOHA C.2 PŘEHLEDNÁ SITUACE				MĚŘÍTKO 1 : 15 000