


KATASTRÁLNÍ SITUACE - VLASTNÍCI (3)

M 1: 500

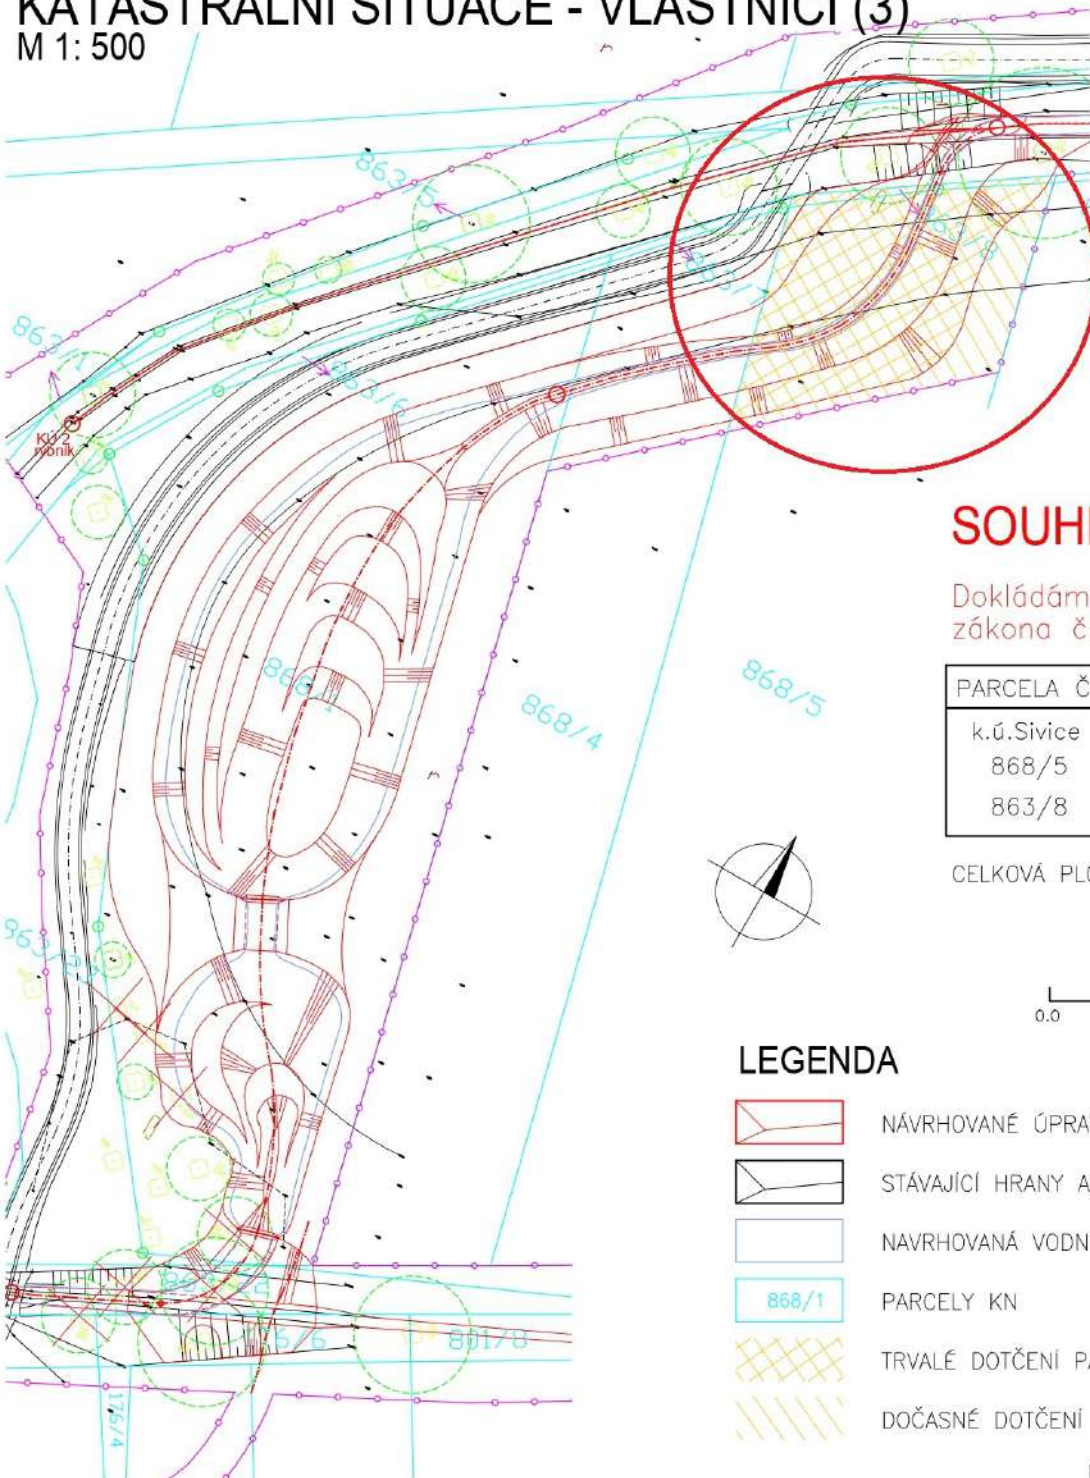

VÝPIS KN


k.ú.	parcela KN č.	LV	výměra [m ²]	druh pozemku	způsob využití/ochrana	trvale dotčená plocha [m ²]	dočasně dotčená plocha [m ²]	vlastník/ právo hospodařit
Sivice	868/1	596	2625	orná půda	/ ZPF	2145	170	:
	868/4	655	1562	orná půda	/ ZPF	215	15	:
	868/5	361	2391	orná půda	/ ZPF	370	95	:
	863/8	361	17	vodní plocha	koryto VT/ -	17	0	:
	868/6	60000	1612	orná půda	/ ZPF	0	0	Úřad pro zastupování státu ve věcech majetkových, Rašínovo nábřeží 390/42, Nové Město, 12800 Praha 2
	863/9	60000	13	vodní plocha	koryto VT/ -	0	0	Úřad pro zastupování státu ve věcech majetkových, Rašínovo nábřeží 390/42, Nové Město, 12800 Praha 2
	863/3	864	3215	vodní plocha	koryto VT/ -			Povodí Moravy, s.p., Dřevařská 932/11, Veverí, 60200 Brno
	868/17	10001	2098	orná půda	/ ZPF	1	0	Obec Sivice, č. p. 292, 66407 Sivice
	863/22	864	226	vodní plocha	koryto VT/ -	95	0	Povodí Moravy, s.p., Dřevařská 932/11, Veverí, 60200 Brno
	863/23	1202	769	ostatní plocha	zeleň/ -	5	0	Obec Tvarožná, č. p. 40, 66405 Tvarožná
Tvarožná	176/6	993	137	vodní plocha	koryto VT/ -	60	5	Povodí Moravy, s.p., Dřevařská 932/11, Veverí, 60200 Brno
	176/5	1	634	ostatní plocha	zeleň/ -	0	0	Obec Tvarožná, č. p. 40, 66405 Tvarožná

SOUHLAS VLASTNÍKA POZEMKU

Dokládám souhlas se stavbou podle § 187 odst. 2 a 3 zákona č. 283/2021 Sb. (nový stavební zákon).

PARCELA č.	VLASTNÍK (LV)	ID VLASTNÍKA (datum narození/RČ/IČO)	DATUM, PODPIS
k.ú.Sivice 868/5 863/8			

CELKOVÁ PLOCHA DOTČENÍ: 482 m² Z TOHO: 387 m² TRVALE; 95 m² DOČASNĚ.

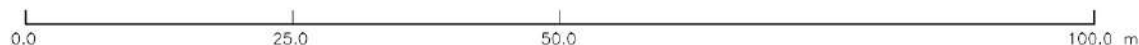

LEGENDA

- NÁVRHOVANÉ ÚPRAVY
- STÁVAJÍCÍ HRANY A OBJEKTY
- NAVRHOVANÁ VODNÍ HLADINA
- PARCELY KN
- TRVALÉ DOTČENÍ PARCELY
- DOČASNĚ DOTČENÍ PARCELY

Kótováno v metrech
Výškový systém: B.p.v.
Souřadnicový systém: S-JTSK

ZODP.PROJEKTANT ING.T.HAVLIČEK	VED.PROJEKTANT ING.M.MAJJKUS	VYPRACOVAL ING.M.MAJJKUS	ZAKAZ.ČÍSLO 24005	 ATELIER FONTES, s.r.o. Křídlovická 314/19 603 00 Brno www.fontes.cz 91 420 549 255 496
KATASTR: Sivice (747840) Tvarožná (771970)	KRAJ: Jihomoravský			
POŘIZOVATEL: Obec Tvarožná	STUPEŇ: DSP		DATUM: 11/2024	ČÍSLO PARÉ MĚŘITKO 1: 500
AKCE TVAROŽNÁ: SEDIMENTAČNÍ MOKŘAD	ČÁST C. SITUAČNÍ VÝKRESY			
PŘÍLOHA C.5 KATASTRÁLNÍ SITUACE - VLASTNÍCI (3)				