


Investor:  
OBEC TVAROŽNÁ, Tvarožná č.p. 40, 664 05 Tvarožná

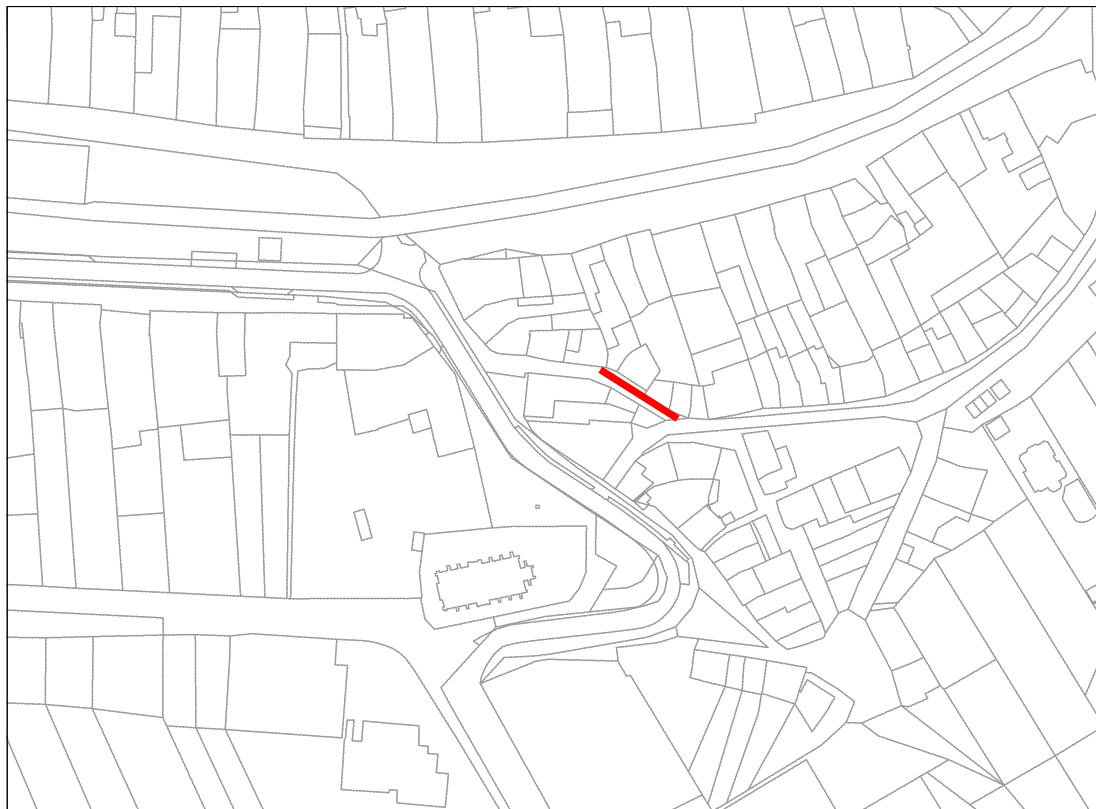

Stavba:

## TVAROŽNÁ, ZAMEZENÍ PRŮJEZDU VOZIDEL MÍSTNÍ KOMUNIKACÍ MEZI SILNICÍ III/4179 A LOKALITOU KRHON

Dokumentace pro stanovení místní úpravy provozu na pozemní komunikaci

Datum:  
06/2024

INVESTOR

**OBEC TVAROŽNÁ, Tvarožná č.p. 40, 664 05 Tvarožná**

STAVBA

**TVAROŽNÁ, ZAMEZENÍ PRŮJEZDU VOZIDEL MÍSTNÍ KOMUNIKACÍ  
MEZI SILNICÍ III/4179 A LOKALITOU KRHON**

**Dokumentace pro stanovení místní úpravy provozu na pozemní komunikaci**

**SEZNAM PŘÍLOH:**

01. TECHNICKÁ ZPRÁVA
02. SITUACE PŘEHLEDNÁ
03. SITUACE 1:500

## **Technická zpráva**

Cílem této dokumentace je zamezení průjezdu vozidel po zpevněné komunikaci mezi krajskou silnicí II/4179 a místní komunikací v lokalitě Krhon v obci Tvarožná. Komunikace je v pasportu komunikací obce vedena jako místní komunikace, ve skutečnosti její šířkové uspořádání nesplňuje zejména v řešeném úseku požadavky ČSN, nesplňuje ani základní bezpečnostní požadavky pro komunikace se společným provozem automobilů a chodců. Šířka komunikace – zpevněné plochy mezi stavebními objekty (domy, zídky) se pohybuje v rozmezí 2,90 m v začátku úseku až po 2,15 m na jeho konci. Řešený úsek má celkovou délku cca 41 m.

Zamezení průjezdu je navrženo následujícím způsobem:


- při začátku úseku bude osazena svislá dopravní značka (SDZ) B1 – zákaz vjezdu všech vozidel (v obou směrech) s dodatkovou tabulkou E13 a textem „MIMO VOZIDLA MAJITELŮ Č.P. 32 A Č.P. 81“. Tím bude umožněn vjezd pouze ke vstupům do těchto domů,
- při konci úseku v km 0,041 bude umístěna svislá dopravní značka (SDZ) B1 – zákaz vjezdu všech vozidel (v obou směrech).

Žádné další opatření nebudou provedena.

**Při provádění zemních prací při osazení svislých dopravních značek bude provedeno vytýčení veškerých inženýrských sítí a zajištěna jejich ochrana!**

V Brně, červen 2024

Ing. Svatopluk Holotík

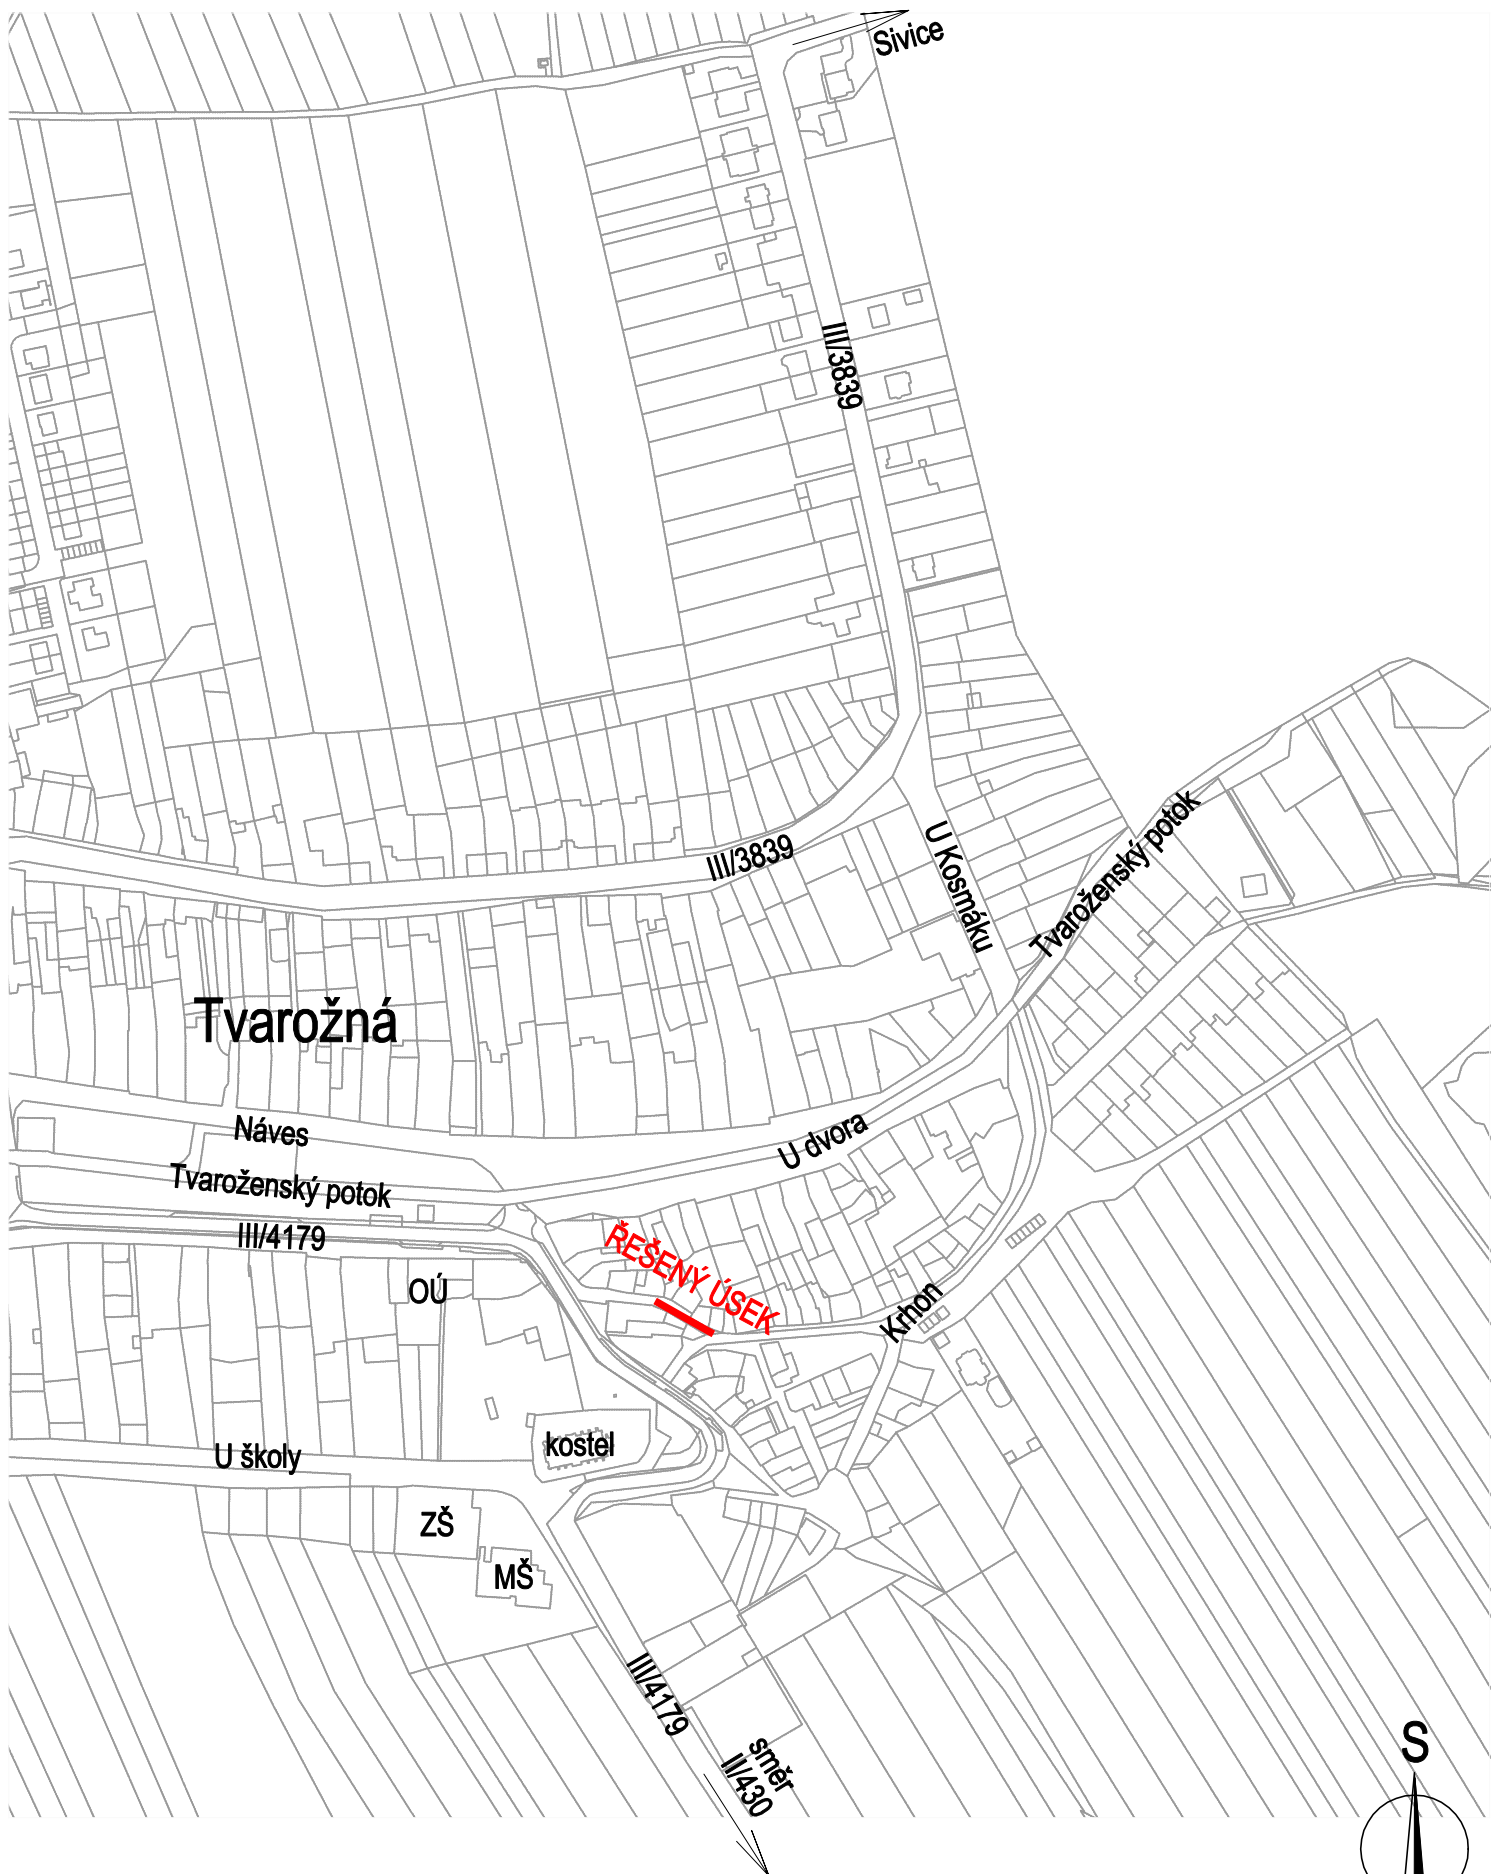

DATUM 06/2024

